


DEPARTAMENTO MONO AMBIENTE
PISOS 1° a 7° UNIDADES B-C-F-G

34.00_m² CUBIERTOS
04.00_m² EXPANSION

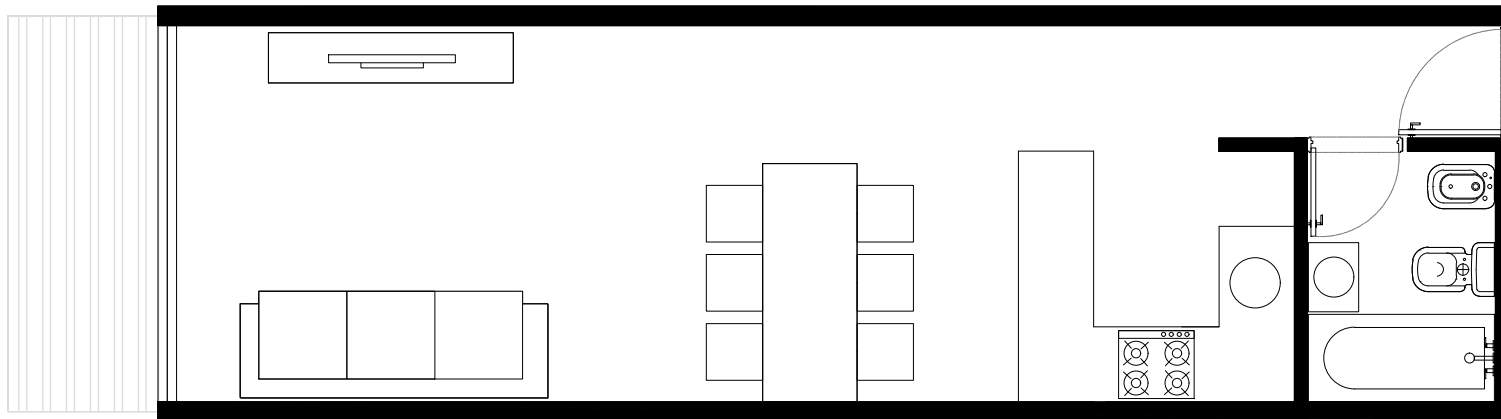

XL1 CIUDAD DE NUEQUEN
A R G E N T I N A



ALVAREZ DE TOLEDO ESTUDIO

arquitectos
nomaDe
bellamore martin diaz